

TECHNISCHE RUIMTE EN SERVICE BLOK  
IN KLEUR




OOSTGEVEL

MATERIAAL

ENTRÉE CORTENSTAAL  
BEKLEDING




NA 10 JAAR

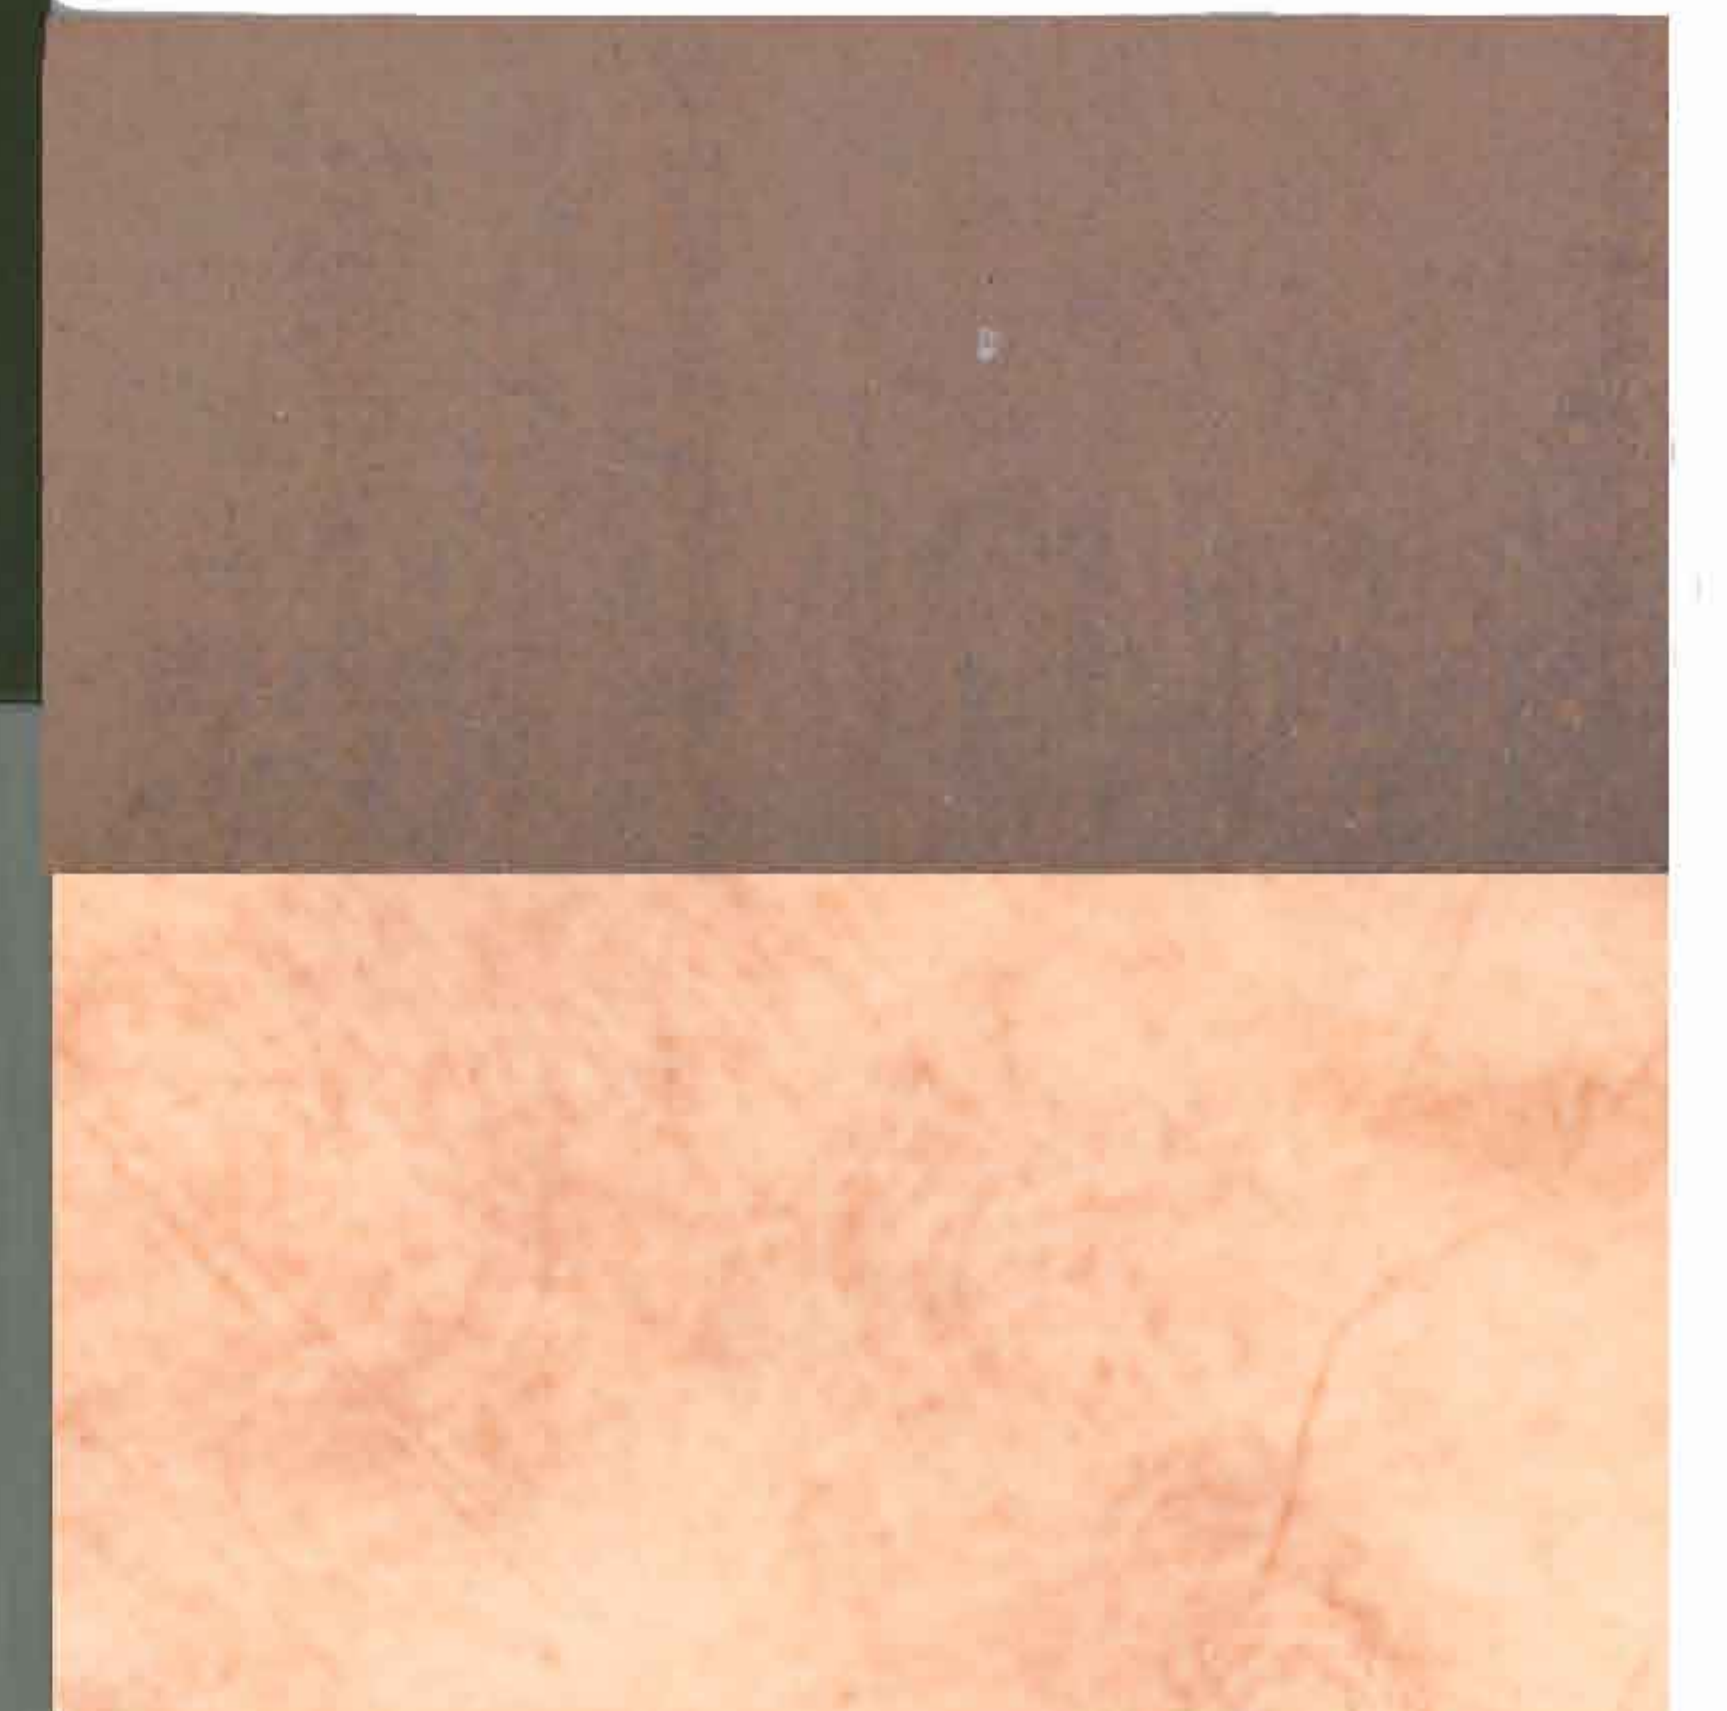

BIJ OPLEVERING

KLEUR TORENS ZINK EN KOPER

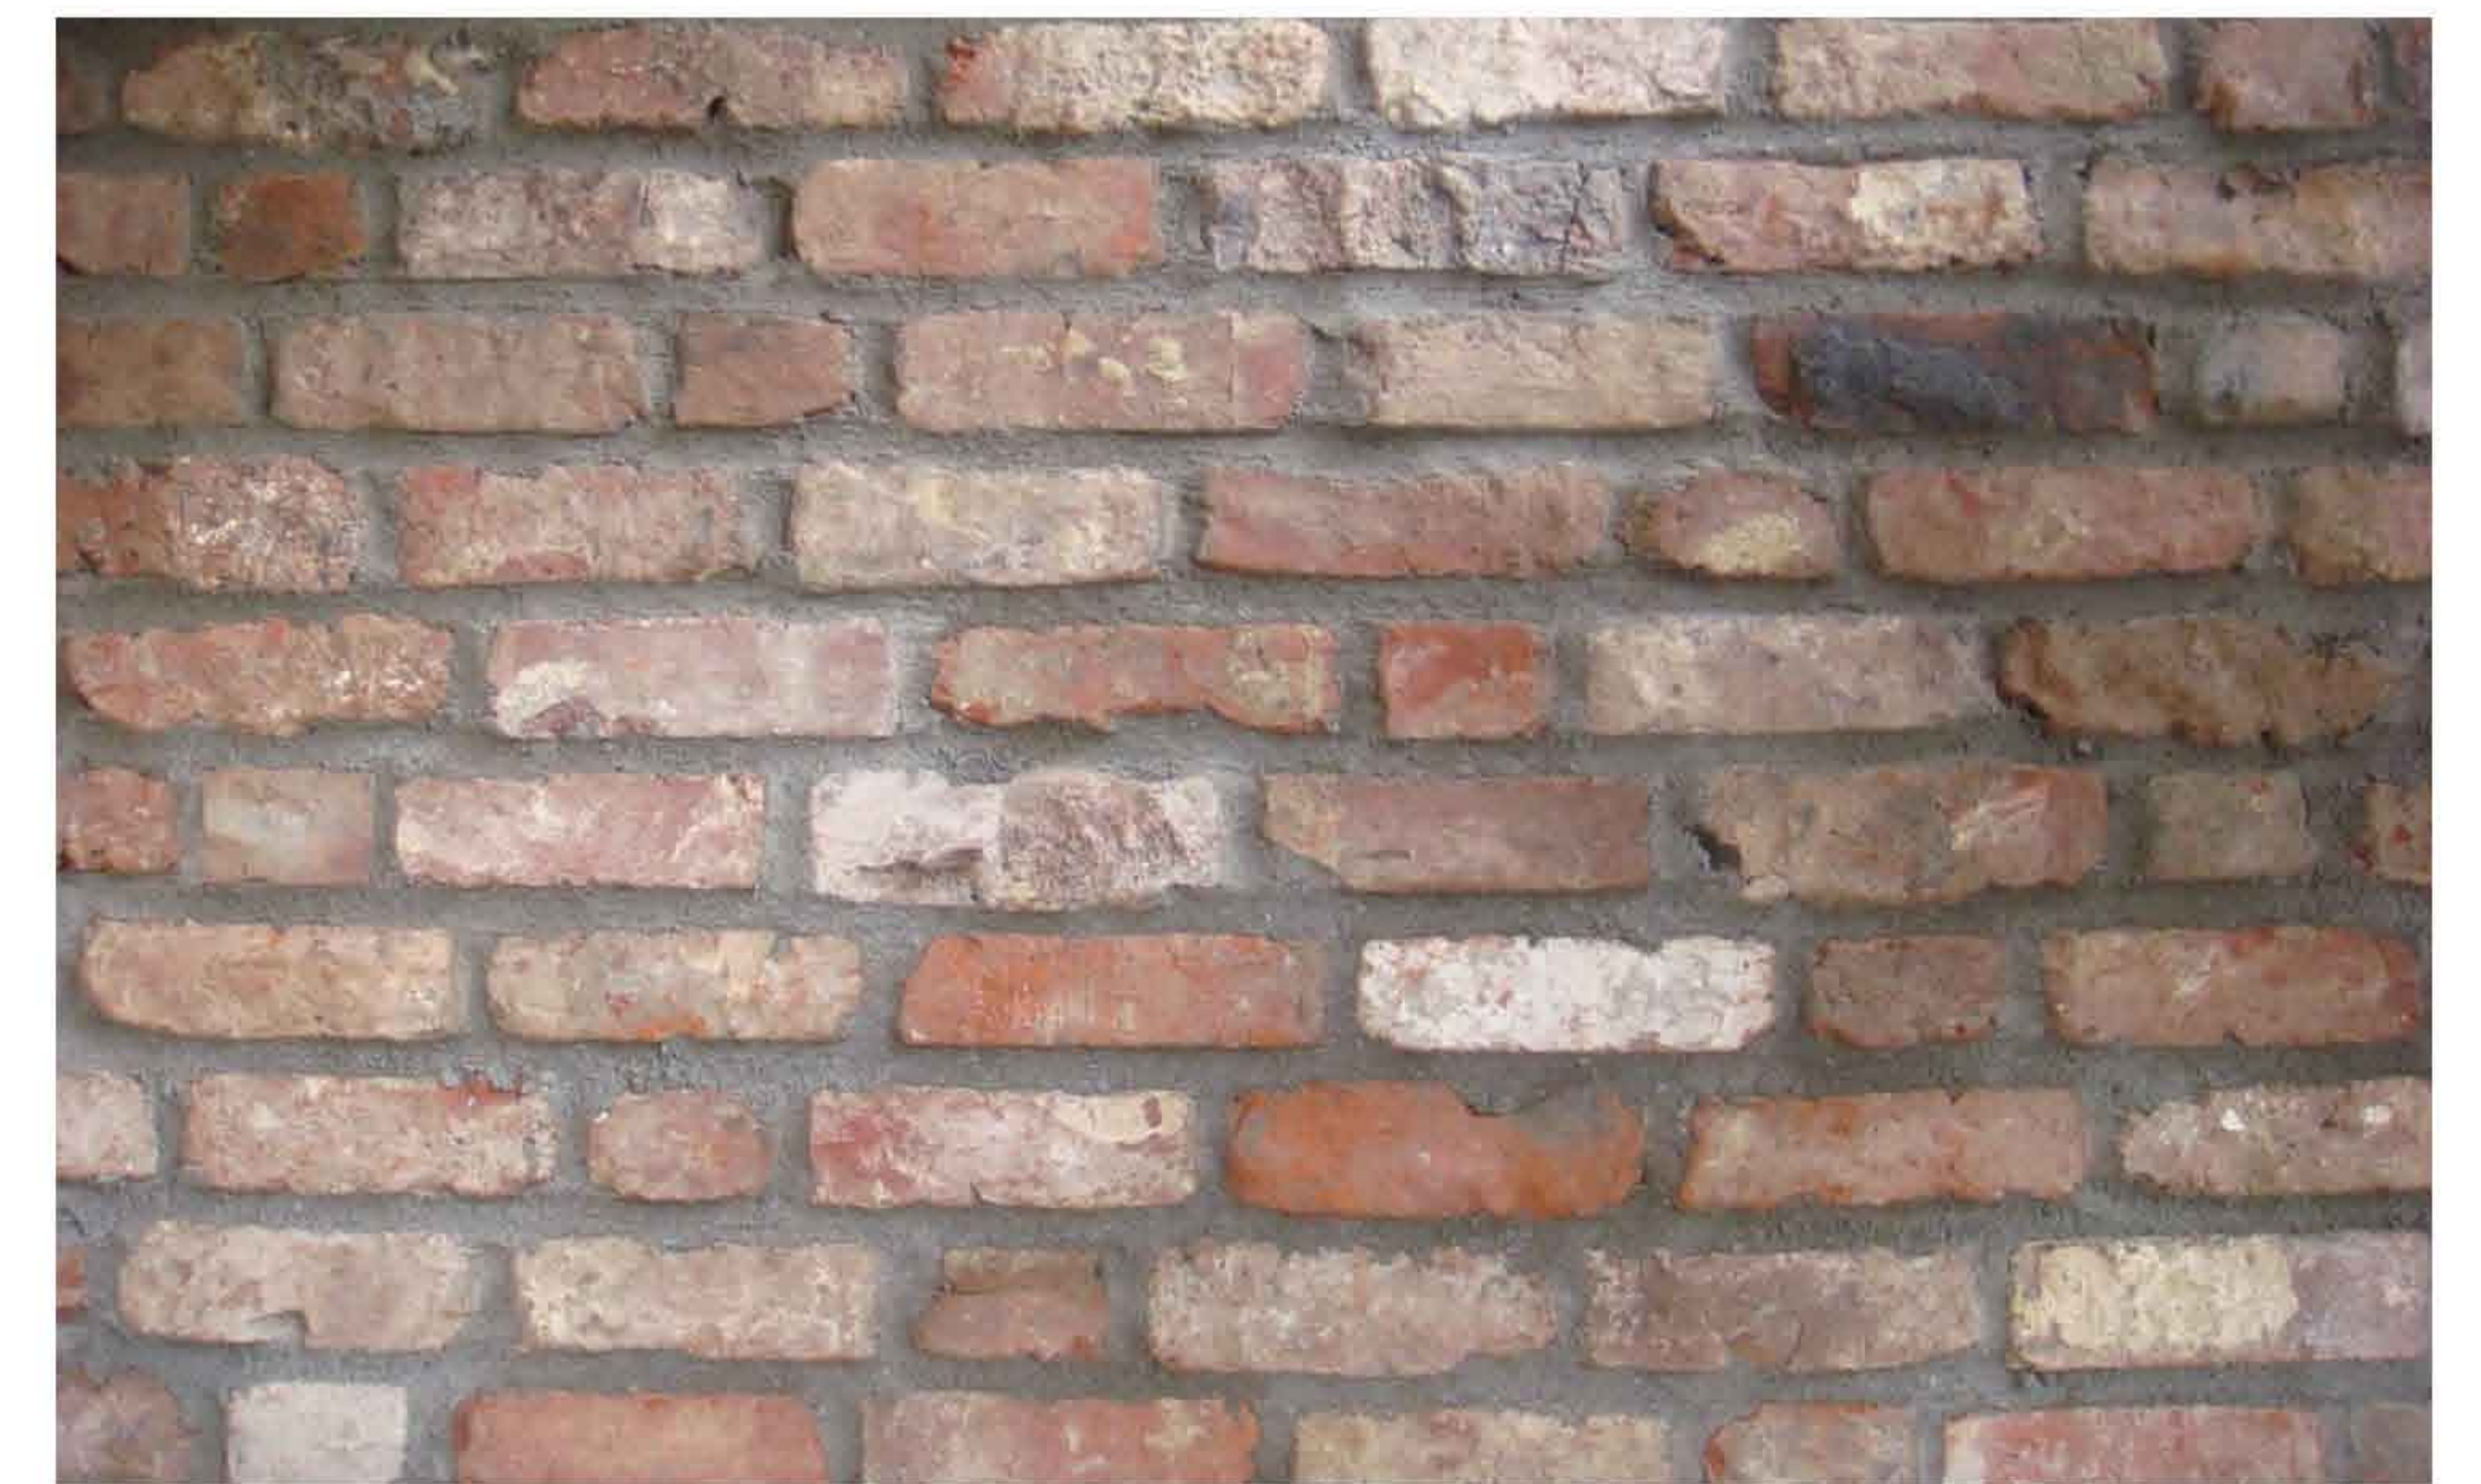

METSELWERK PLINT

A R C H I T E C T E N