VENTILATIE

RIOLERING EN WATERLEIDING

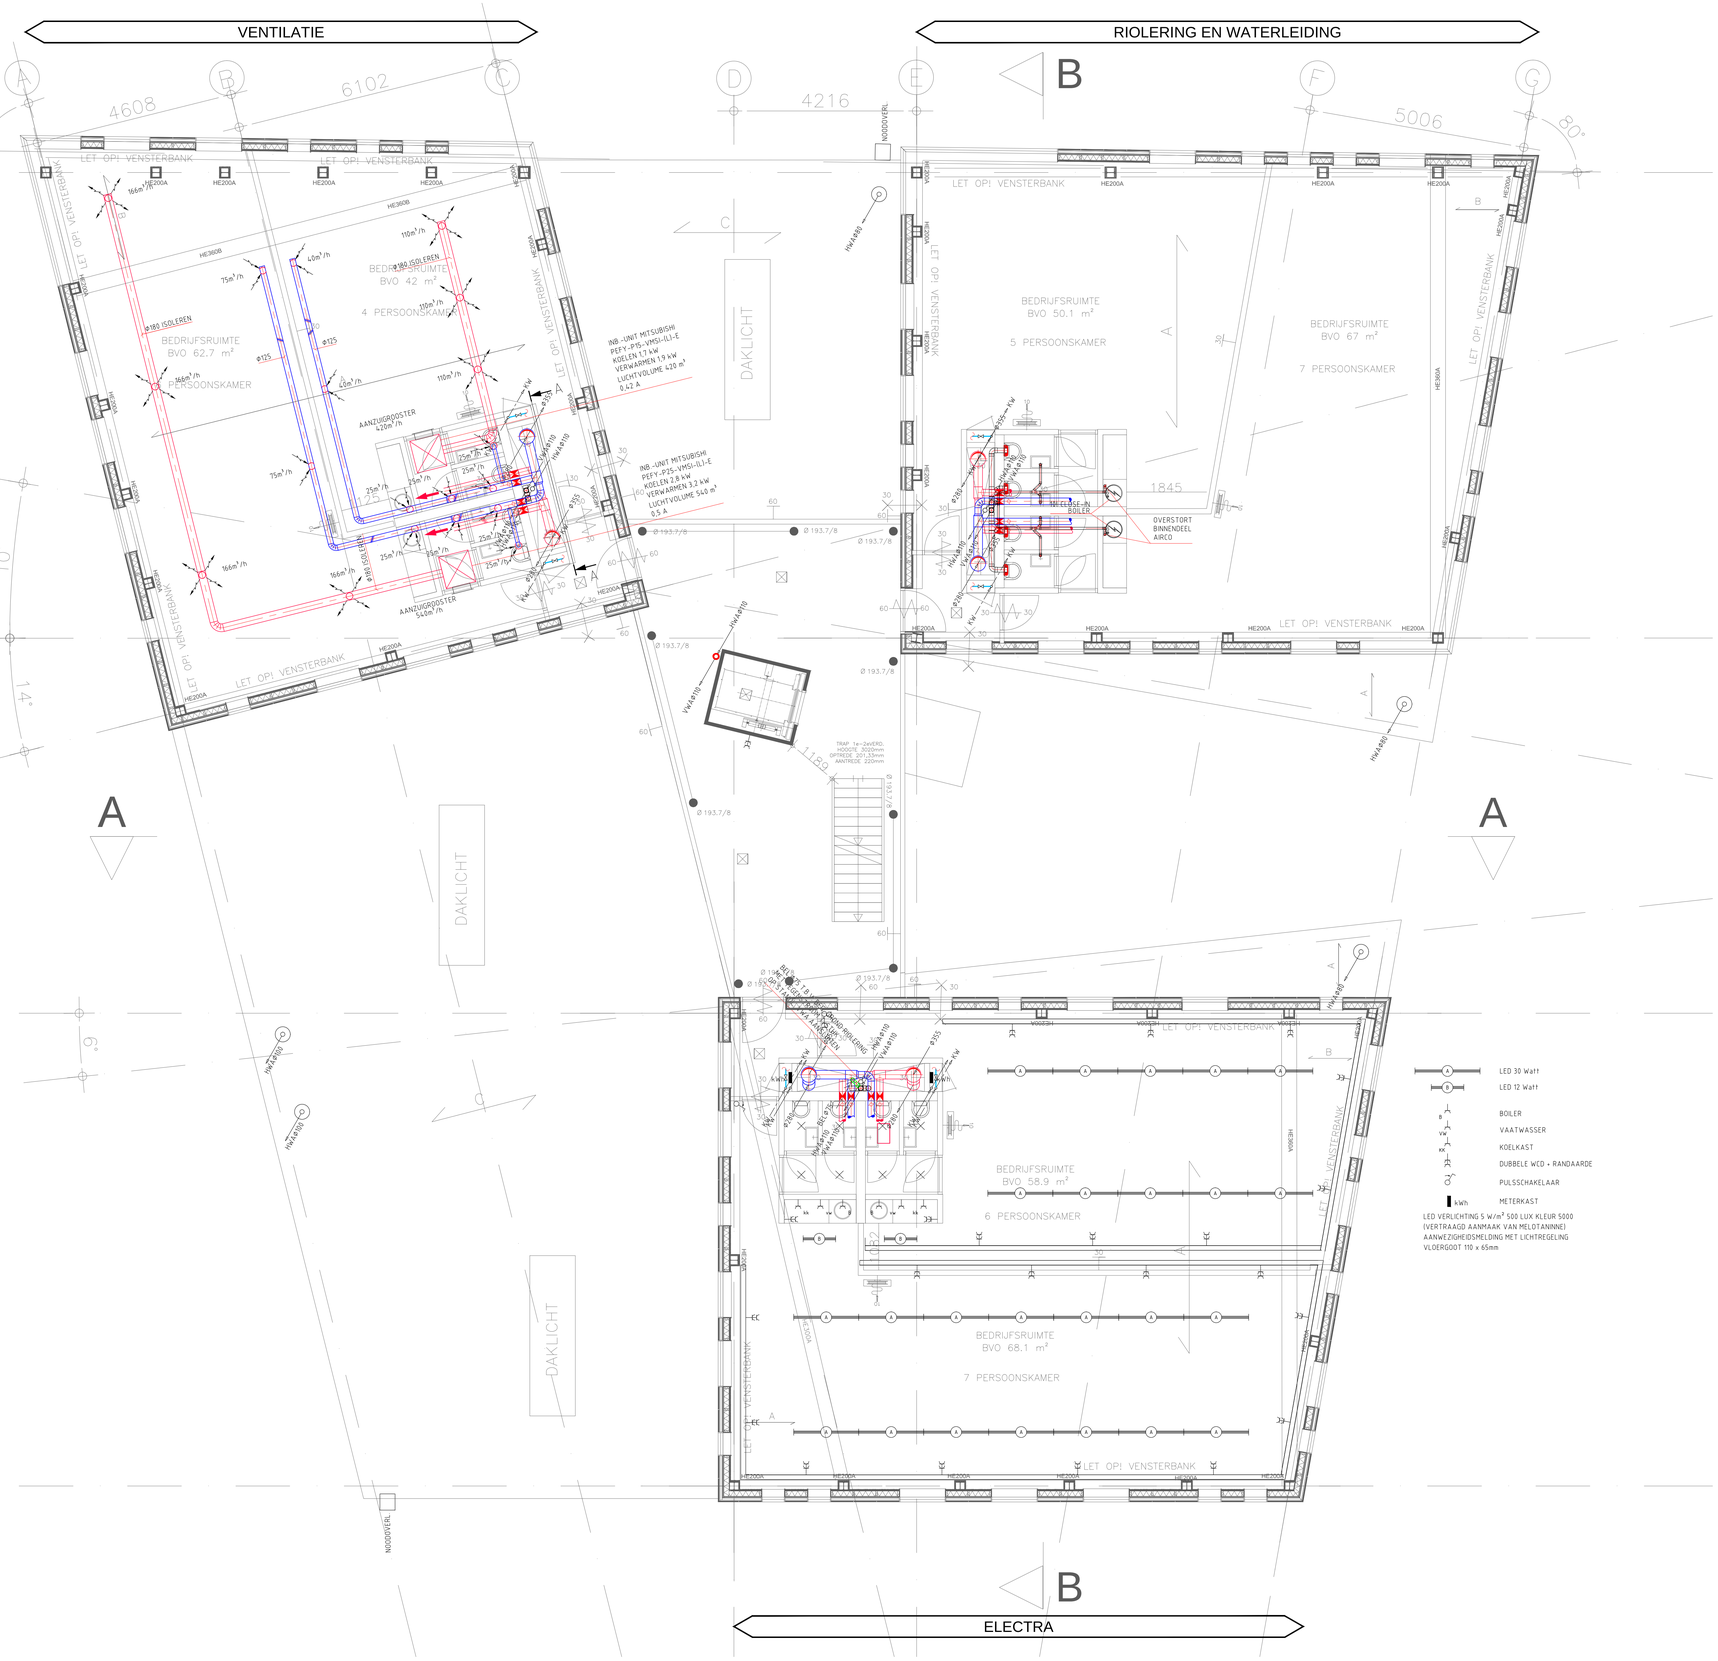

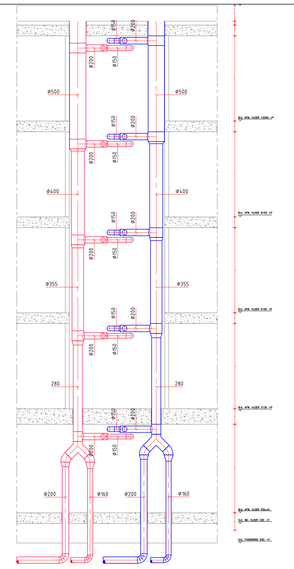

DSN A-A

ALGEMENE OPMERKING:
ALLE BEDRIJFSUNITS VLOERVERWARMING / KOELING ALS BASIS.
ALLE BEDRIJFSUNITS LUCHTVERWARMING / KOELING.

BIJ BRAND WORDT HET VENTILATIESYSTEEM IN DE TORENS UITGESCHAKELD.
HET ROOKLUIK OP HET DAK EN DE BUITENDEUREN WORDEN AUTOMATISCH GEOPEND.

A R C H I T E C T E N

IR. SJOERD KUNDERSMA
CHARLES SLOT
ARCHITECTEN

OPDRACHTGEVER
ESTHETISCH VERANTWOORD VASTGOED BV

WEED AAN 7M
1991 DC IRNSDEN
TELEFOON 0715515853
FAX 023-5653866

WELVAE VILLABURGERSTRAAT 9
3231 LP WATTENDAM
TELEFOON 020-6257890

WWW.ARCHITECTENCSK.NL

BESTEKTEKENING RIOLERING, VENTILATIE EN WATERLEIDING
1E VERDIEPING

SCHAAL 1:50

DATUM 19.05.2012
GEW.

RVW 001

ELECTRA