VENTILATIE

RIOLERING EN WATERLEIDING

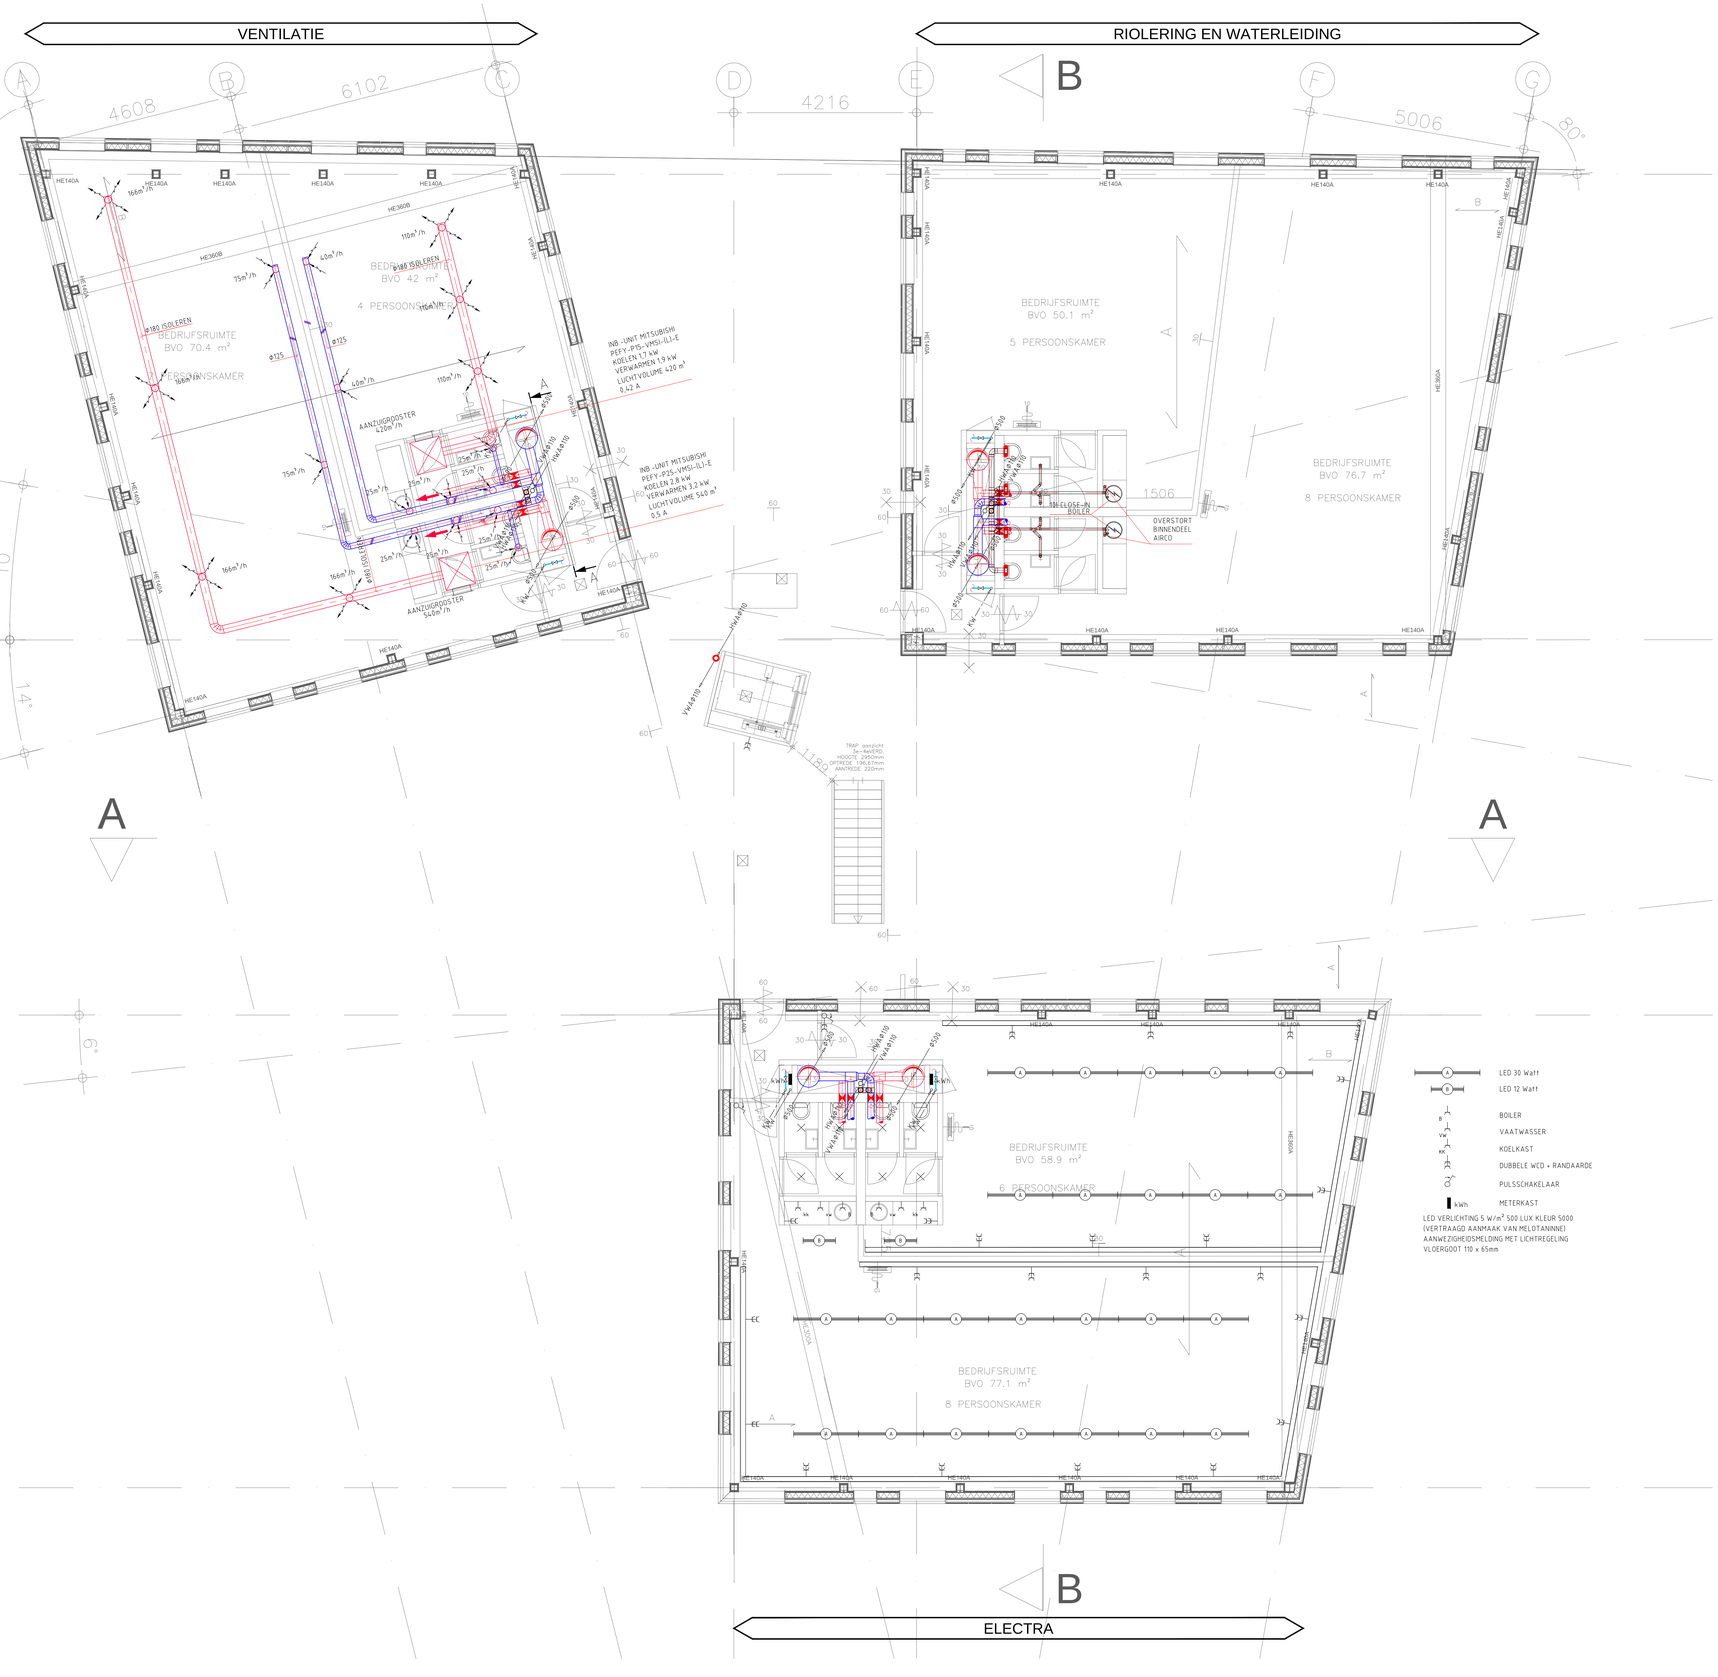

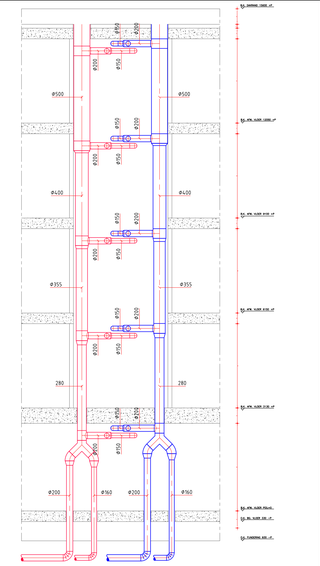

DSN A-A

ALGEMENE OPMERKING:
ALLE BEDRIJFSUNITS VLOERVERWARMING / KOELING ALS BASIS.
ALLE BEDRIJFSUNITS LUCHTVERWARMING / KOELING.

BIJ BRAND WORDT HET VENTILATIESYSTEEM IN DE TORENS UITGESCHAKELD.
HET ROOKLUIK OP HET DAK EN DE BUITENDEUREN WORDEN AUTOMATISCH GEOPEND.

A R C H I T E C T E N

IR. SJOERD KUNDERSMA
CHARLES SLOT
A R C H I T E C T E N

BREELAAN 7M
1951 GC IJMUIDEN
TELEFOON 0255-538283
FAX 0255-580868

NIEUWE UILENBURGERSTRAAT 8
1011 LP AMSTERDAM
TELEFOON 020-6257565

WWW.ARCHITECTENCSK.NL

OPDRACHTGEVER
ESTHETISCH VERANTWOORD VASTGOED BV

BESTEKTEKENING RIOLERING, VENTILATIE EN WATERLEIDING
4E VERDIEPING

SCHAAL 1:50

DATUM 19.05.2012
GEW.

RVW 004

ELECTRA