


1E VERDIEPING

AANTAL PERSONEN
 TOREN A = 13
 TOREN B = 12
 TOREN C = 10
 TOTAAL = 35

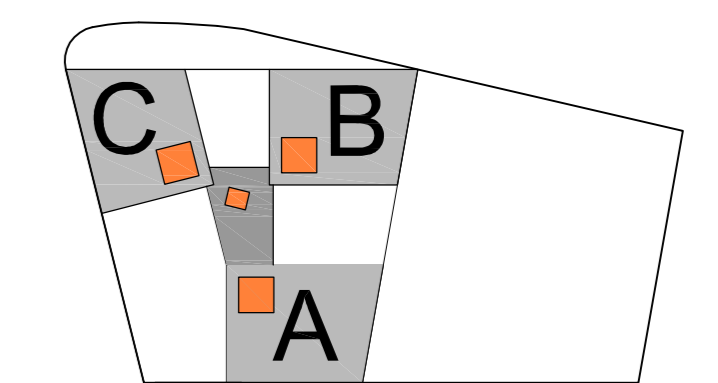

BRANDWERENDHEID
 HOOFDDRAAGCONSTRUCTIE 90 MIN. BRANDWEREND
 BRANDWERENDHEID VLOER 1E VERDIEPING 60 MIN.
 BRANDWERENDHEID VLOEREN OVERIGE VERDIEPINGEN 30 MIN.
 BOVENIN TRAPPENHUIS:
 ROOKLIJK GEKOPPELD AAN BRANDMELDINSTALLATIE
 BRANDMELDINSTALLATIE NIET AUTOMATISCH MET
 ONTRUIMINGSINSTALLATIE

- A KANAALPLAAT 260 MM + DRUKLAAG 50 = 70
- B KANAALPLAAT 150 MM + DRUKLAAG ALS A
- C KANAALPLAAT 260 MM

VLOER TRAPPENHUIS: STAALPLAATBETON 140 MM (INCL. STAALPLAAT)
 CONSTRUCTIE TRAPPENHUIS: STAAL THERMISCH VERZINKEN

RENVOOI

MAGNEET

- DEURMAGNEET
- NOODVERLICHTING NEN-EN 1838
- PERMANENT BRANDEN DECENTRAAL NOODVERLICHTINGSARMATUUR (VLUCHTRICHTING) NEN-EN 1838
- PERMANENT BRANDEN DECENTRAAL NOODVERLICHTINGSARMATUUR (UITGANG) NEN-EN 1838
- BRANDSLANGHASPEL LANG 10 OF 30M, SLANGDIAMETER 19 MM; NEN-EN 671-1
- WBBB 30 OF 60 MIN.
- DEUR 30 OF 60 MIN WBBB EN ZELFSLUITEND
- WANDOPENING 30 OF 60 MIN WBBB
- DEUR MET EEN SLUITING DIE ZONDER SLEUTEL OF LOSSE VOORWERPEN GEOPEND KAN WORDEN

BMI

TRAP

VOLDOET AAN BOUWBESLUIT 2003

A R C H I T E C T E N

IL SLOEDER KUNDESMIA
 CHARLES SLOOT
 A R C H I T E C T E N

OPDRACHTGEVER
 ESTHETISCH VERANTWOORD VASTOED BY

1E VERDIEPING

SCHAAL 1:50 DATUM 29.03.2012
 GEW.

P 1.1