


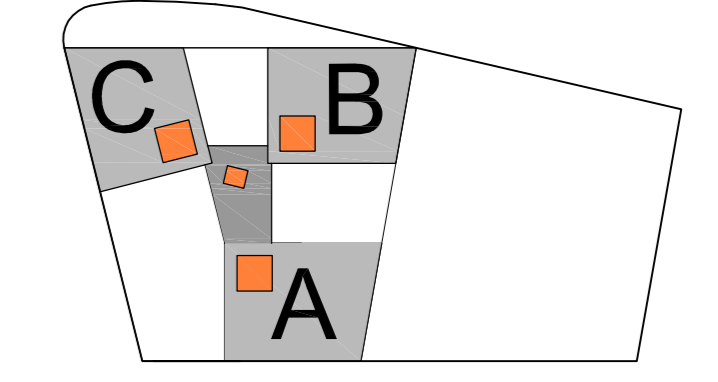

BEGANE GROND

AANTAL BERGINGEN
 TOREN A = 8
 TOREN B = 8
 TOREN C = 8
 TOTAAL = 24



BRANDWERENDHEID
 HOOFDRAAGCONSTRUCTIE 90 MIN. BRANDWEREND
 BRANDWERENDHEID VLOER 1E VERDEPING 60 MIN.
 BRANDWERENDHEID VLOEREN OVERIGE VERDEPINGEN 30 MIN.
 BOVENIN TRAPPENHUIS:
 ROOKLUIK GEKOPPELD AAN BRANDMELDINSTALLATIE
 BRANDMELDINSTALLATIE NIET AUTOMATISCH MET
 ONTRUIMINGSINSTALLATIE

- A KANAALPLAAT 260 MM + DRUKLAAG 50 - 70
- B KANAALPLAAT 150 MM + DRUKLAAG ALS A
- C KANAALPLAAT 260 MM

VLOER TRAPPENHUIS: STAALPLAATBETON 140 MM (INCL. STAALPLAAT)
 CONSTRUCTIE TRAPPENHUIS: STAAL THERMISCH VERZINKEN

- RENVOOI
- DEURMAGNEET
 - NOODVERLICHTING NEN-EN 1838
 - PERMANENT BRANDEN DECENTRAL NOODVERLICHTINGSARMATUUR (VLUCHTRICHTING) NEN-EN 1838
 - PERMANENT BRANDEN DECENTRAL NOODVERLICHTINGSARMATUUR (HITLANG) NEN-EN 1838
 - BRANDSLANGHASPEL LANG 10 OF 30M. SLANGDIAMETER 19 MM; NEN-EN 671-1
 - WDBB 30 OF 60 MIN.
 - DEUR 30 OF 60 MIN WDBB EN ZELFSLUTEND
 - WANDOPENING 30 OF 60 MIN WDBB
 - DEUR MET EEN SLUITING DIE ZONDER SLEUTEL OF LOSSE VOORWERPEN GEOPEND KAN WORDEN

BMI

A R C H I T E C T E N

IL SUERO KLUBERMA
CHARLES BLOT
ARCHITECTEN

OPDRACHTGEVER
ESTHETISCH VERANTWOORD VASTGOED BV

BEGANE GROND

SCHAAL 1:50 DATUM 29.03.2012 P 1.0