


AANTAL PERSONEN
 TOREN A = 14
 TOREN B = 13
 TOREN C = 11
 TOTAAL = 38

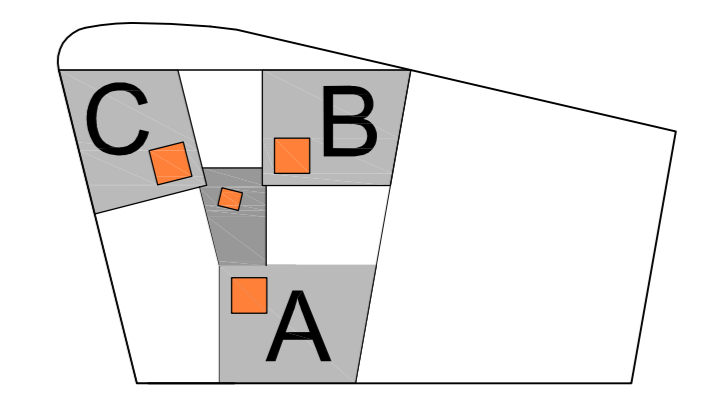

BRANDWERENDHEID
 HOOFDDRAAGCONSTRUCTIE 90 MIN. BRANDWEREND
 BRANDWERENDHEID VLOEREN 1E VERDIEPING 60 MIN.
 BRANDWERENDHEID VLOEREN OVERIGE VERDIEPINGEN 30 MIN.
 BOVENIN TRAPPENHUIS:
 ROOKLUIK GEKOPPELD AAN BRANDMELDINSTALLATIE
 BRANDMELDINSTALLATIE NIET AUTOMATISCH MET
 ONTRUIMINGSINSTALLATIE

- A** KANAALPLAAT 260 MM + DRUKLAAG 50 - 70
- B** KANAALPLAAT 150 MM + DRUKLAAG ALS A
- C** KANAALPLAAT 260 MM

VLOER TRAPPENHUIS: STAALPLAATBETON 140 MM (INCL. STAALPLAAT)
 CONSTRUCTIE TRAPPENHUIS: STAAL THERMISCH VERZINKEN

RENVOOI

- MAGNEET** DEURMAGNEET
- NOODVERLICHTING** NEN-EN 1838
- PERMANENT BRANDEN DECENTRAAL** NOODVERLICHTINGSARMATUUR (VLUCHTRICHTING) NEN-EN 1838
- PERMANENT BRANDEN DECENTRAAL** NOODVERLICHTINGSARMATUUR (UITGANG) NEN-EN 1838
- BRANDSLANGHASPEL** LANG 10 OF 30M. SLANGDIAMETER 19 MM; NEN-EN 671-1
- WBOB** 30 OF 60 MIN.
- DEUR** 30 OF 60 MIN WBOB EN ZELFSLUITEND
- WANDOPENING** 30 OF 60 MIN WBOB
- DEUR** MET EEN SLUITING DIE ZONDER SLEUTEL OF LOSSE VOORWERPEN GEOPEND KAN WORDEN

TRAP

VOLDOET AAN BOUWBESLUIT 2003

A R C H I T E C T E N

IR. SJOERD KUIJERSMA
 CHARLES SLOT
 A R C H I T E C T E N

OPDRACHTGEVER
 ESTHETISCH VERANTWOORD VASTGOED BV

2E VERDIEPING

SCHAAL 1:50 DATUM 29.03.2012
 GEW.

P 1.2

2E VERDIEPING