


AANTAL PERSONEN
 TOREN A = 14
 TOREN B = 13
 TOREN C = 11
 TOTAAL = 38

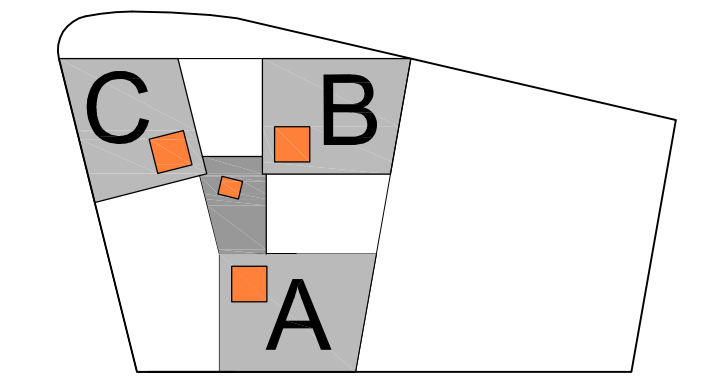

BRANDWERENDHEID
 HOOFDDRAAGCONSTRUCTIE 90 MIN. BRANDWEREND
 BRANDWERENDHEID VLOER 1E VERDIEPING 60 MIN.
 BRANDWERENDHEID VLOEREN OVERIGE VERDIEPINGEN 30 MIN.
 BOVENIN TRAPPENHUIS:
 ROOKLUIK GEKOPPELD AAN BRANDMELDINSTALLATIE
 BRANDMELDINSTALLATIE NIET AUTOMATISCH MET
 ONTRUIMINGSINSTALLATIE

- A KANAALPLAAT 260 MM + DRUKLAAG 50 - 70
- B KANAALPLAAT 150 MM + DRUKLAAG ALS A
- C KANAALPLAAT 260 MM

VLOER TRAPPENHUIS: STAALPLAATBETON 140 MM (INCL. STAALPLAAT)
 CONSTRUCTIE TRAPPENHUIS: STAAL THERMISCH VERZINKEN

RENVOOI

- DEURMAGNEET
- NOODVERLICHTING NEN-EN 1838
- PERMANENT BRANDEN DECENTRAAL NOODVERLICHTINGSARMATUUR (VLICHTRICHTING) NEN-EN 1838
- PERMANENT BRANDEN DECENTRAAL NOODVERLICHTINGSARMATUUR (UITGANG) NEN-EN 1838
- BRANDSLANGHASPEL LANG 10 OF 30M, SLANGDIAMETER 19 MM; NEN-EN 671-1
- WBDB 30 OF 60 MIN.
- DEUR 30 OF 60 MIN WBDB EN ZELFSLUITEND
- WANDOPENING 30 OF 60 MIN WBDB
- DEUR MET EEN SLUITING DIE ZONDER SLEUTEL OF LOSSE VOORWERPEN GEOPEND KAN WORDEN

TRAP

VOLDOET AAN BOUWBESLUIT 2003

A R C H I T E C T E N

W. SLOEDERHOUTERMA
 CHARLES SLOOT
 A R C H I T E C T E N

OPDRACHTGEVER: ESTHETISCH VERANTWOORD VASTGOED BV

3E VERDIEPING

SCHAAL: 1:50 DATUM: 29.03.2012 GEW.

P 1.3

3E VERDIEPING