




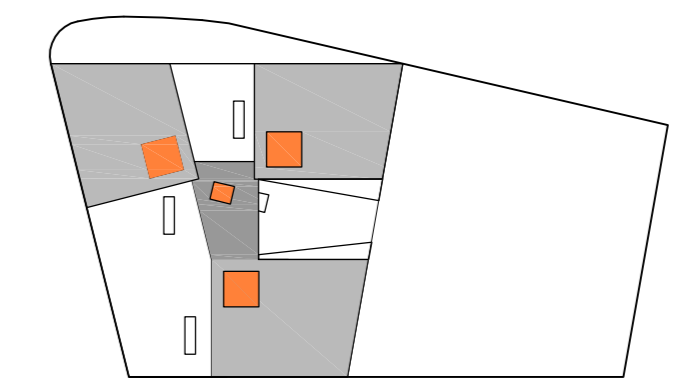


WESTGEVEL


NOORDGEVEL

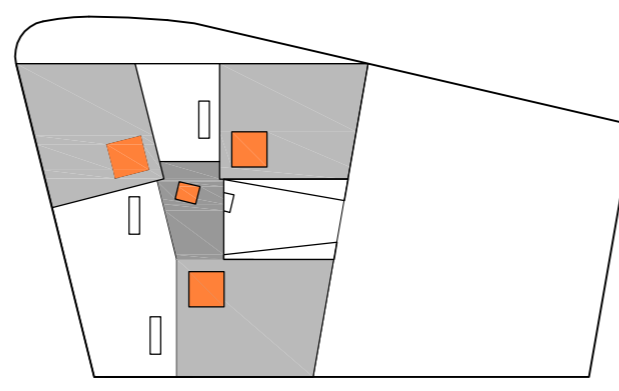

OOSTGEVEL

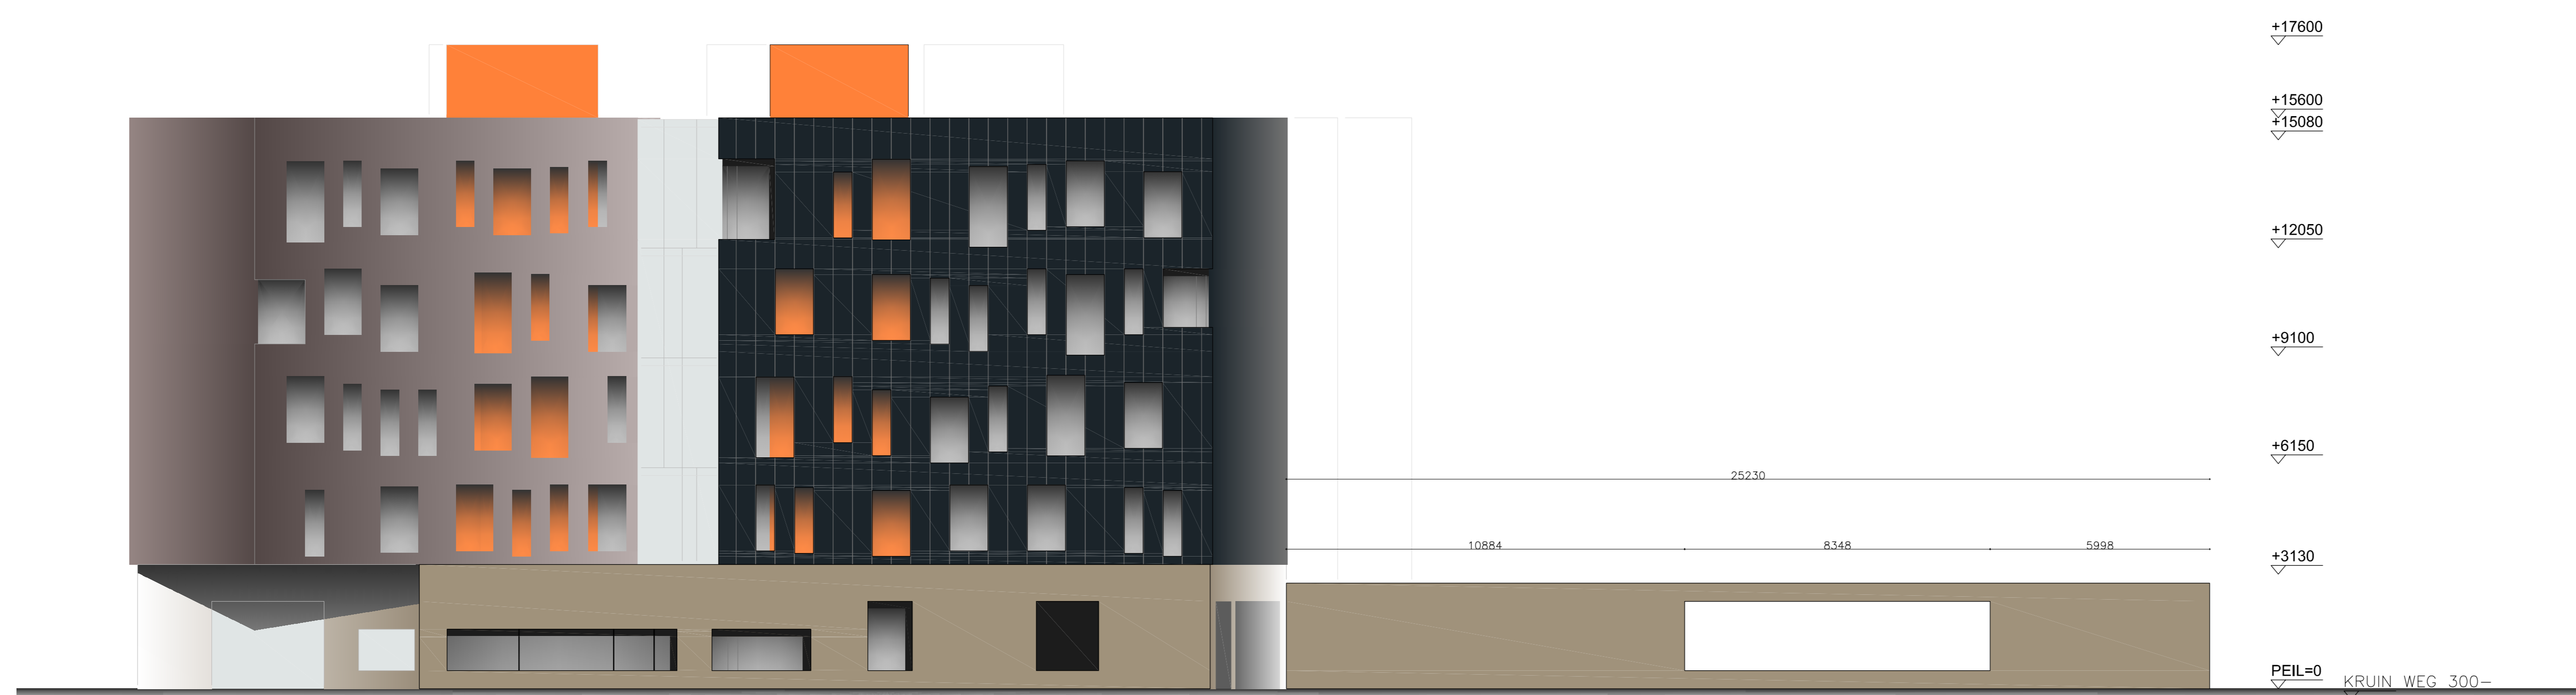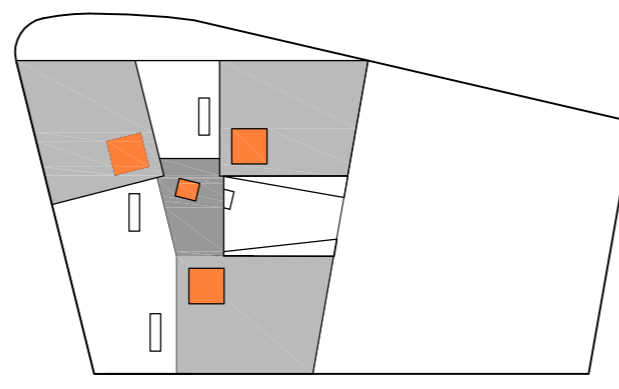

ZUIDGEVEL

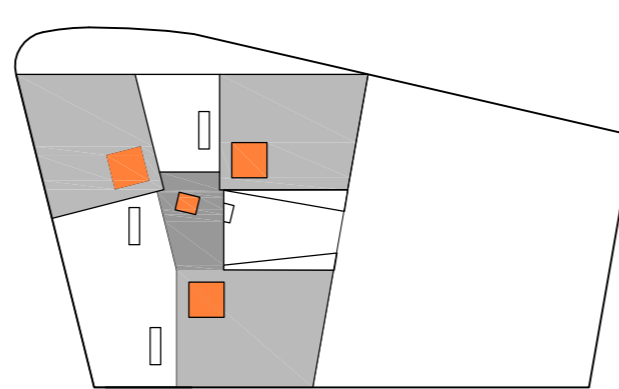

RENVOL GEVELS

	GEPREPAREERD VMZINC ANTHRA-ZINC		METSELMERK
	GEPREPAREERD VMZINC PIGMENTO, BLAUW		CORTENSTAAL
	GEPREPAREERD VMZINC PIGMENTO, ROOD		ORANJE
	HELDER GLAS		HELDER GLAS

* * 30 OF 60 MIN. WEDDO

VOLDOET AAN BOUWBESLUIT 2003

A R C H I T E C T E N

IR. BOBRO KUNDEMAN
SCHALES BOUT
A R C H I T E C T E N

OPDRACHTGEVER
ESTHETISCH VERANTWOORD VASTGEGEDEN BY

GEVELS

SCHAAL 1:100 DATUM 29.05.2012
GEW.

G1.1