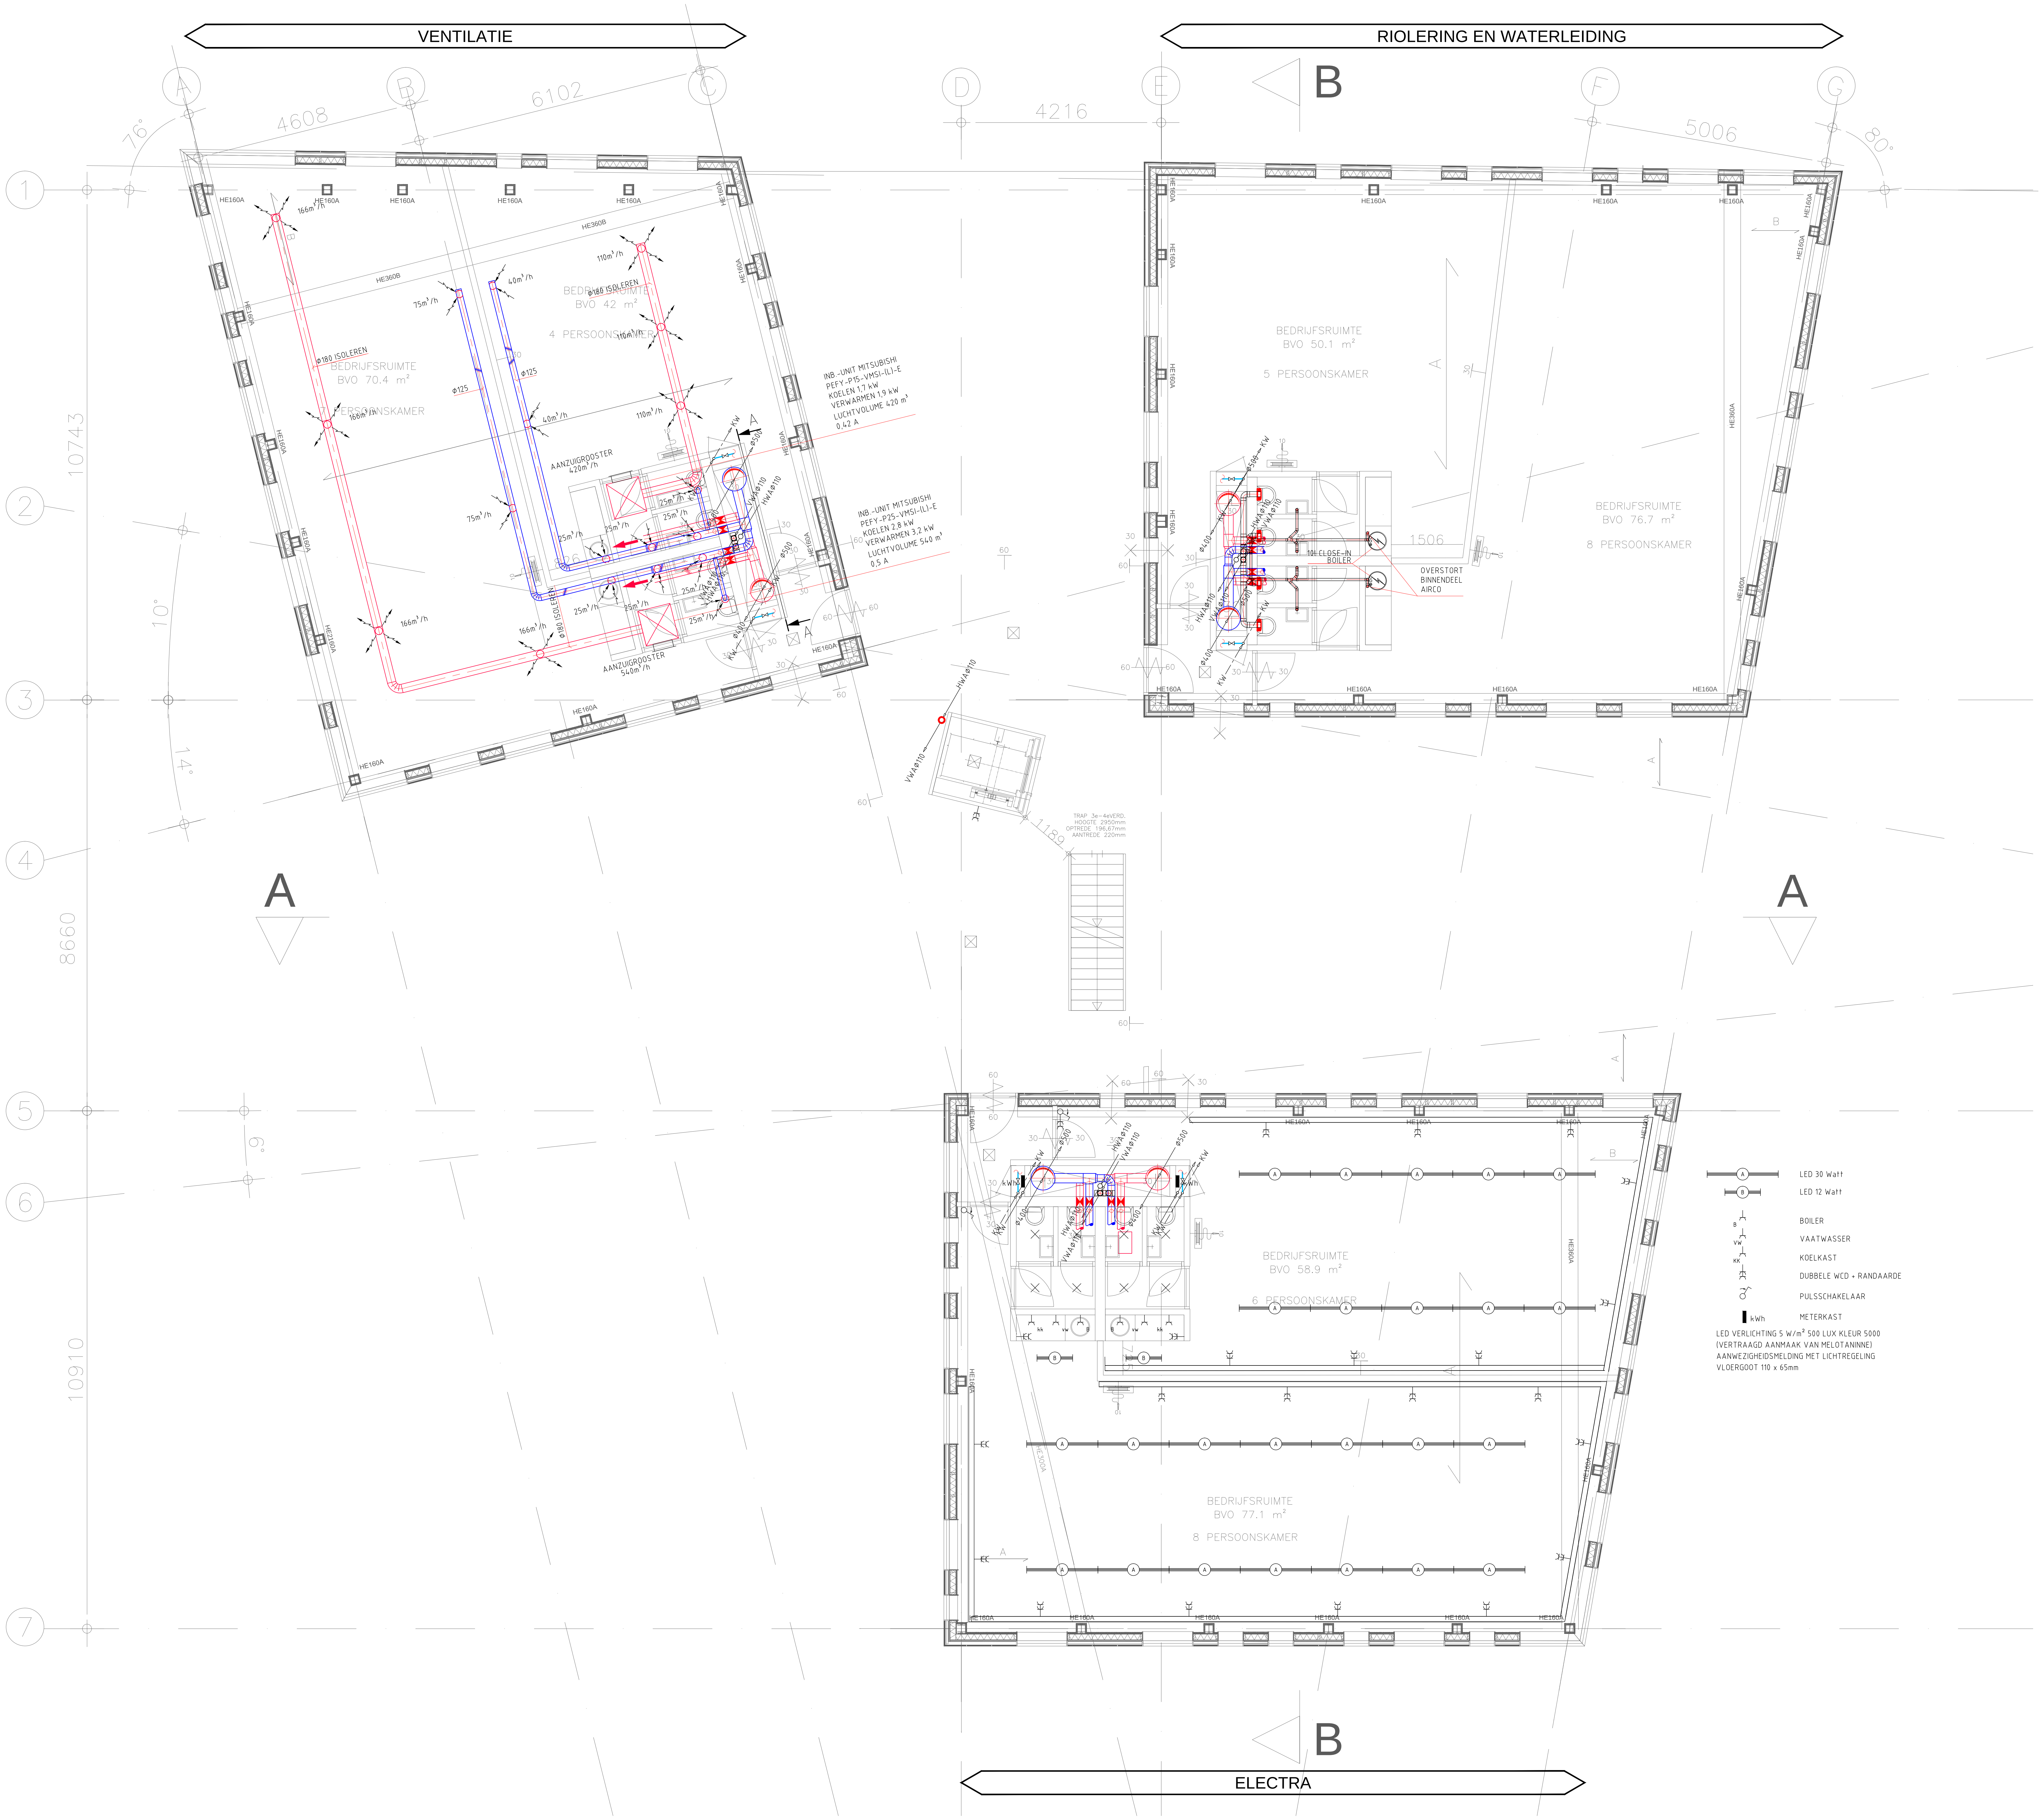
VENTILATIE
RIOLERING EN WATERLEIDING
ELECTRA
A
B
C
D
E
F
G
1
2
3
4
5
6
7
4608
6102
4216
5006
76°
80°
10°
14°
6°
10743
8660
10910
HE160A
HE360B
HE360A
BEDRIJFSRUIMTE
BVO 70.4 m²
7 PERSOONSKAMER
BEDRIJFSRUIMTE
BVO 42 m²
4 PERSOONSKAMER
Ø180 ISOLEREN
Ø125
166m³/h
75m³/h
40m³/h
110m³/h
25m³/h
AANZUIGROOSTER
420m³/h
AANZUIGROOSTER
540m³/h
INB.-UNIT MITSUBISHI
PEFY-P15-VMSI-(L)-E
KOELEN 1,7 kW
VERWARMEN 1,9 kW
LUCHTVOLUME 420 m³
0,42 A
INB.-UNIT MITSUBISHI
PEFY-P25-VMSI-(L)-E
KOELEN 2,8 kW
VERWARMEN 3,2 kW
LUCHTVOLUME 540 m³
0,5 A
KW
Ø500
Ø400
VWAØ110
HWAØ110
TRAP 3e-4eVERD.
HOOGTE 2950mm
OPTREDE 196,67mm
AANTREDE 220mm
1189
BEDRIJFSRUIMTE
BVO 50.1 m²
5 PERSOONSKAMER
BEDRIJFSRUIMTE
BVO 76.7 m²
8 PERSOONSKAMER
10l CLOSE-IN
BOILER
OVERSTORT
BINNENDEEL
AIRCO
1506
BEDRIJFSRUIMTE
BVO 58.9 m²
6 PERSOONSKAMER
BEDRIJFSRUIMTE
BVO 77.1 m²
8 PERSOONSKAMER
kWh
LED 30 Watt
LED 12 Watt
BOILER
VAATWASSER
KOELKAST
DUBBELE WCD + RANDAARDE
PULSSCHAKELAAR
METERKAST
LED VERLICHTING 5 W/m² 500 LUX KLEUR 5000
(VERTRAAGD AANMAAK VAN MELOTANINNE)
AANWEZIGHEIDSMELDING MET LICHTREGELING
VLOERGOOT 110 x 65mm


Ø500
Ø400
Ø355
280
Ø200
Ø150
Ø160
B.K. DAKRAND 15600 +P
B.K. AFW. VLOER 12050 +P
B.K. AFW. VLOER 9100 +P
B.K. AFW. VLOER 6150 +P
B.K. AFW. VLOER 3130 +P
B.K. AFW. VLOER PEIL=0
O.K. BG. VLOER 330 -P
O.K. FUNDERING 930 -P

DSN A-A

ALGEMENE OPMERKING:
ALLE BEDRIJFSUNITS VLOERVERWARMING / KOELING ALS BASIS.
ALLE BEDRIJFSUNITS LUCHTVERWARMING / KOELING.

BIJ BRAND WORDT HET VENTILATIESYSTEEM IN DE TORENS UITGESCHAKELD.
HET ROOKLUIK OP HET DAK EN DE BUITENDEUREN WORDEN AUTOMATISCH GEOPEND.

ARCH!TECTEN

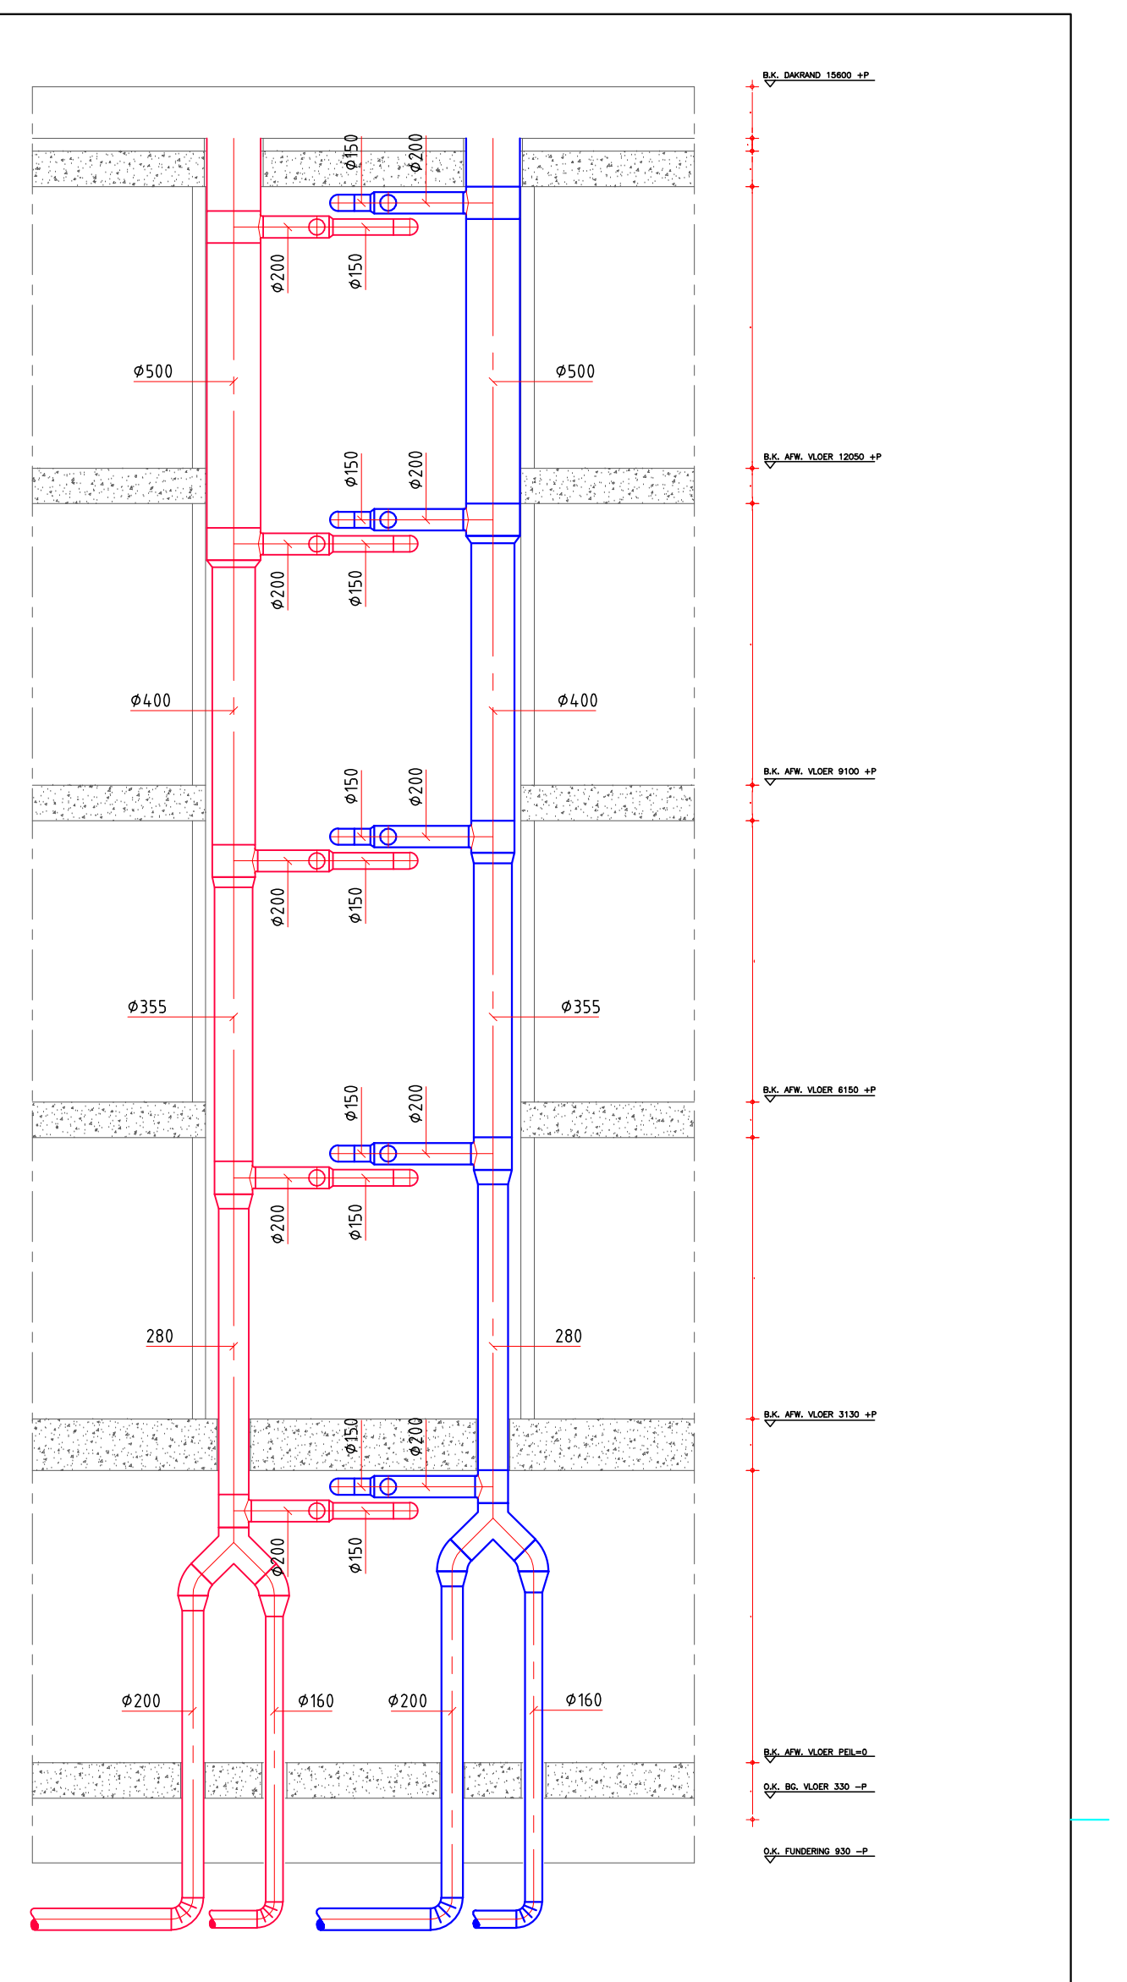IR. SJOERD KUINDERSMA
CHARLES SLOT
ARCH!TECTEN

BREELAAN 7M
1861 GC BERGEN
TELEFOON 072-5815683
FAX 072-5815684

NIEUWE UILENBURGERSTRAAT 8
1011 LP AMSTERDAM
TELEFOON 020-6207690

WWW. ARCHITECTENCSK .NL

OPDRACHTGEVER
ESTHETISCH VERANTWOORD VASTGOED BV

BESTEKTEKENING RIOLERING, VENTILATIE EN WATERLEIDING
3E VERDIEPING

SCHAAL 1:50
DATUM 19.05.2012
GEW.

RVW 003